




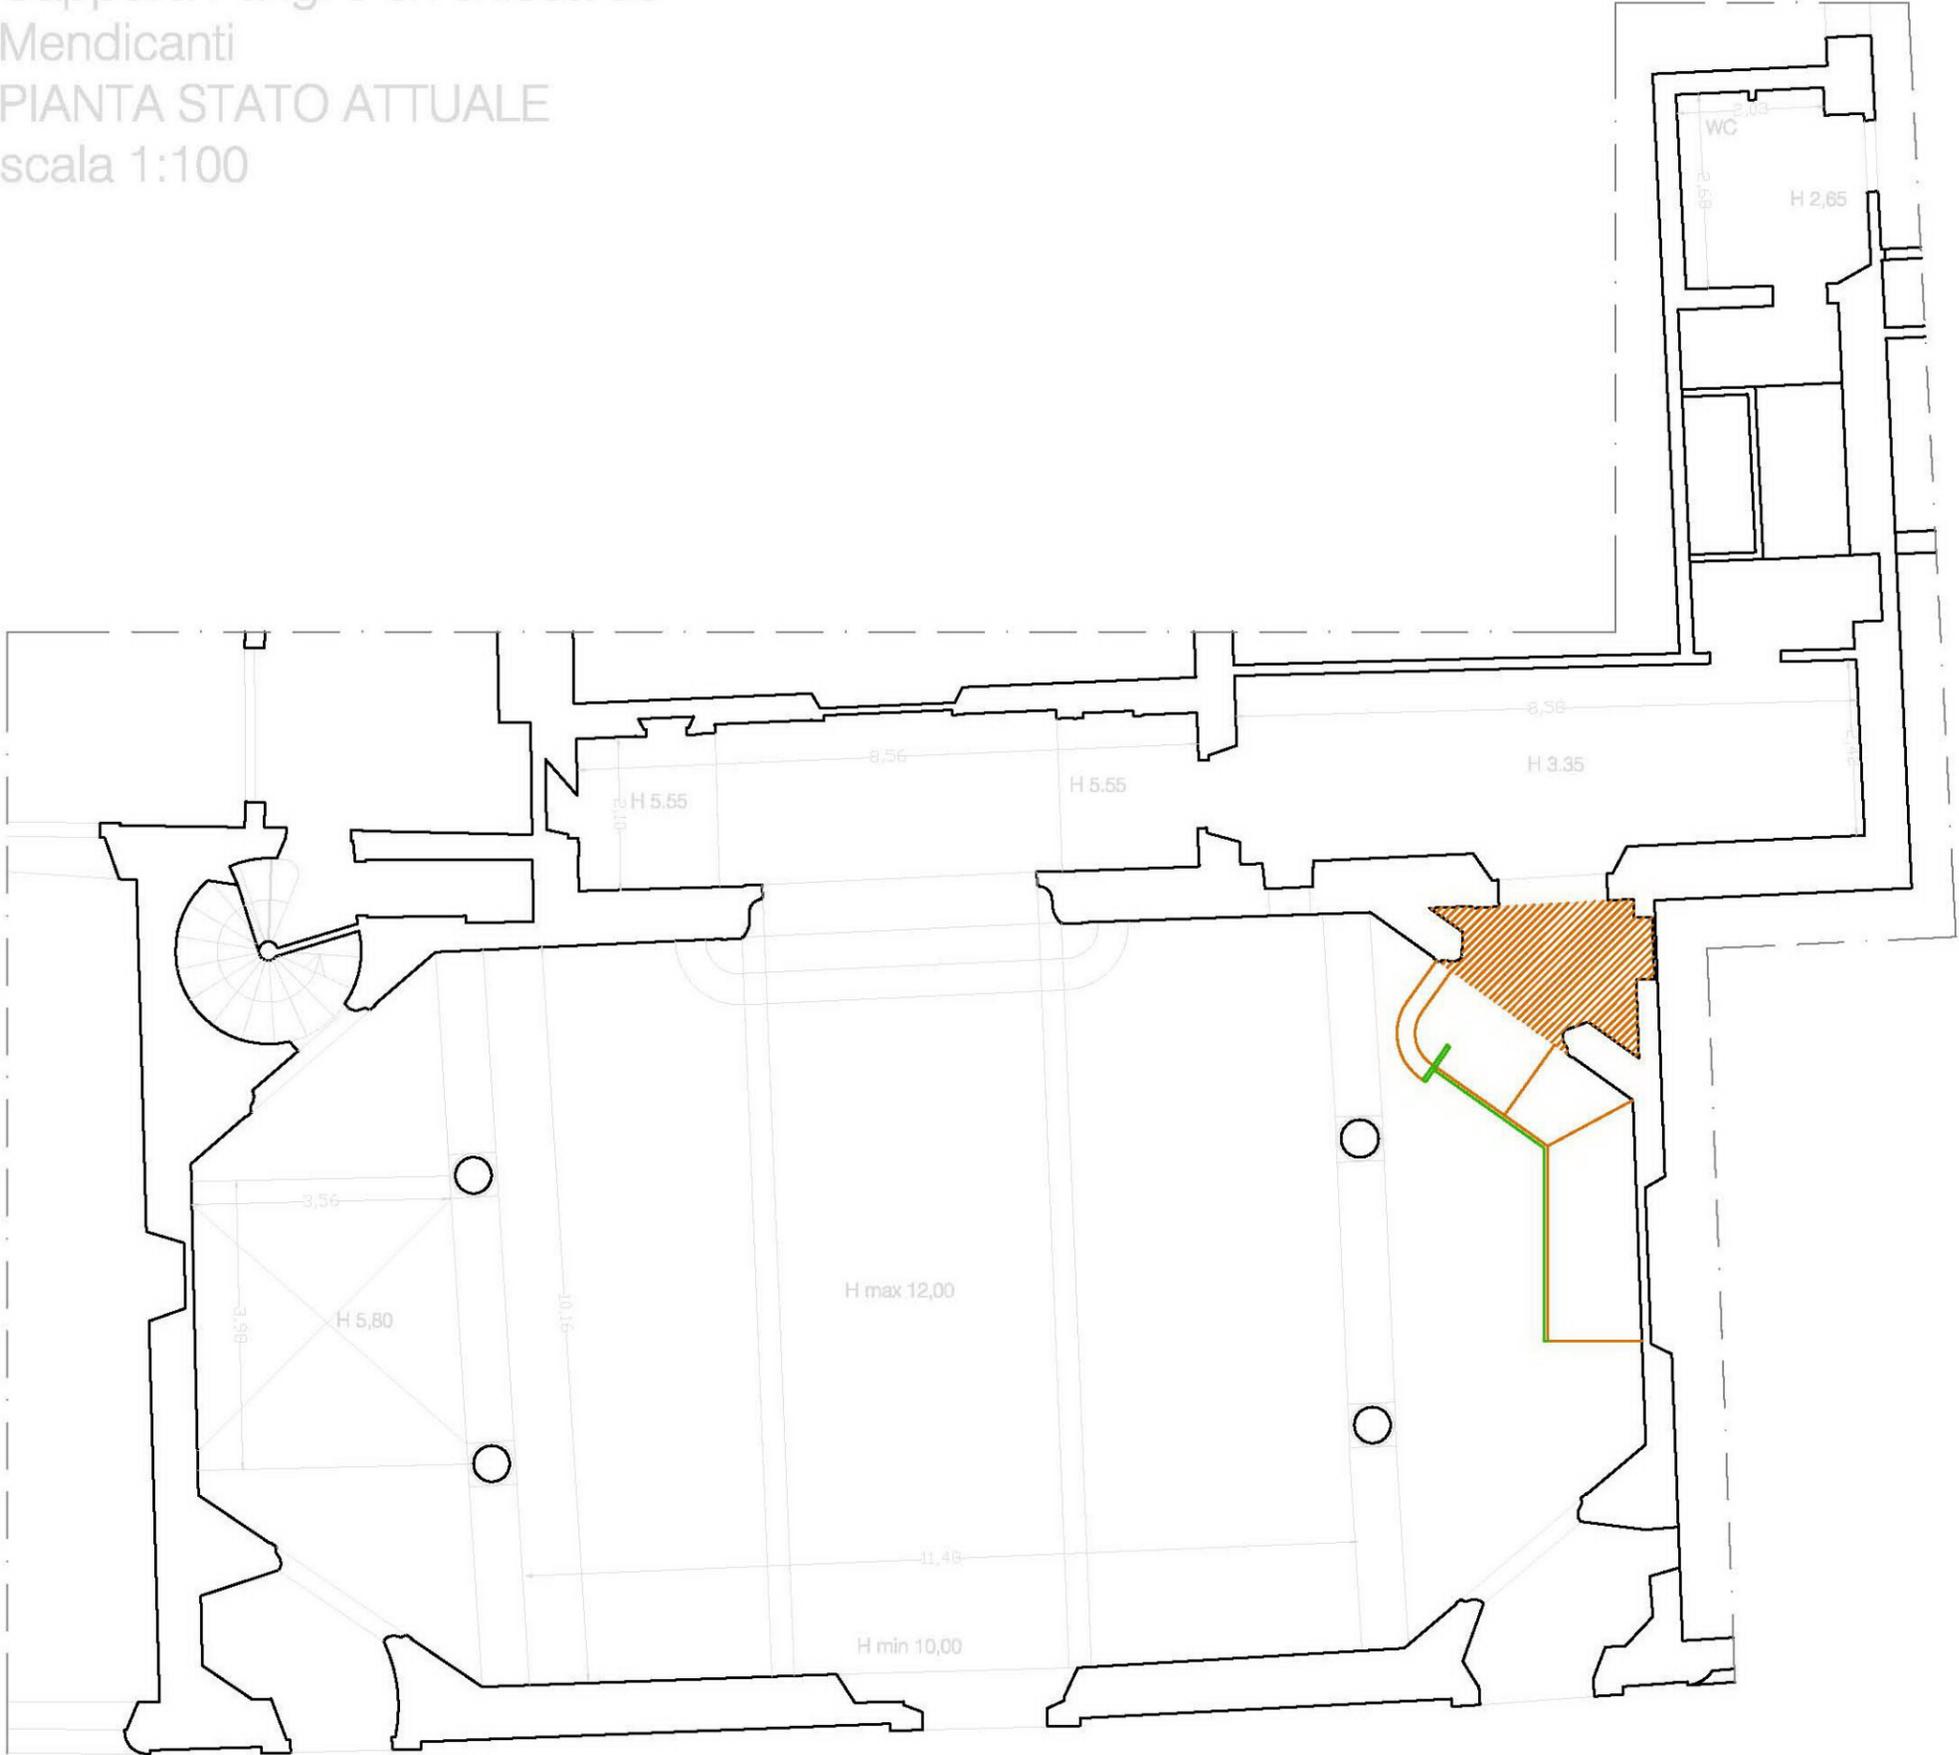

Cappella Parigi o ex-chiesa de'
Mendicanti
PIANTA STATO ATTUALE
scala 1:100



Piazza Tasso